

**PROJECTE DE REPARCEL·LACIÓ DEL  
POLIGON D'ACTUACIÓ DISCONTINU  
DEL TEXT REFÓS DE LA MODIFICACIÓ  
PUNTUAL APROVAT PER LA COMISSIÓ  
D'URBANISME EL 29 D'ABRIL DE 2009**

**EMPLAÇAMENT**

-PARATGE DE CAL TORTI, ENTRE LA CARRETERA  
BV-2131 I LA RIERA DE CARMÉ (SECTOR SUD)  
-AL COSTAT DE LA CARRETERA C-244 I  
CONTINUACIÓ DEL C/DE SANT PROCOPI  
-LA POBLA DE CLARAMUNT -  
(ANOIA) BARCELONA

**REFERÈNCIA DOCUMENT**

NÚM. 02

PARCEL·LES  
INICIALS I RESULTANTS

- Zona Sud -

**ESCALA** 1/2000

**CODI** IG/196/10

**DATA** ABRIL DEL 2010

**PROMOTOR**

MB PAPELES ESPECIALES, S.A.


**ARQUITECTE**

MIQUEL RAJA BORRÀS

AQUEST DOCUMENT NO ES VALID SI NO  
DISPOSA DE SEGELL VISAT COL·LEGIAL

LA DIRECCIÓ TÈCNICA FACULTATIVA ES  
RESERVA EL DRET DE MODIFICAR EL  
PROJECTE EN TOTA LA SEVA DIMENSIÓ

PARCEL·LES INICIALS	SUPERFICIE
A	21.748,00 m <sup>2</sup>
B	4.974,00 m <sup>2</sup>
C	1.320,00 m <sup>2</sup>
D	6.104,22 m <sup>2</sup>
E	6.092,72 m <sup>2</sup>
<b>TOTAL</b>	<b>40.238,94 m<sup>2</sup></b>

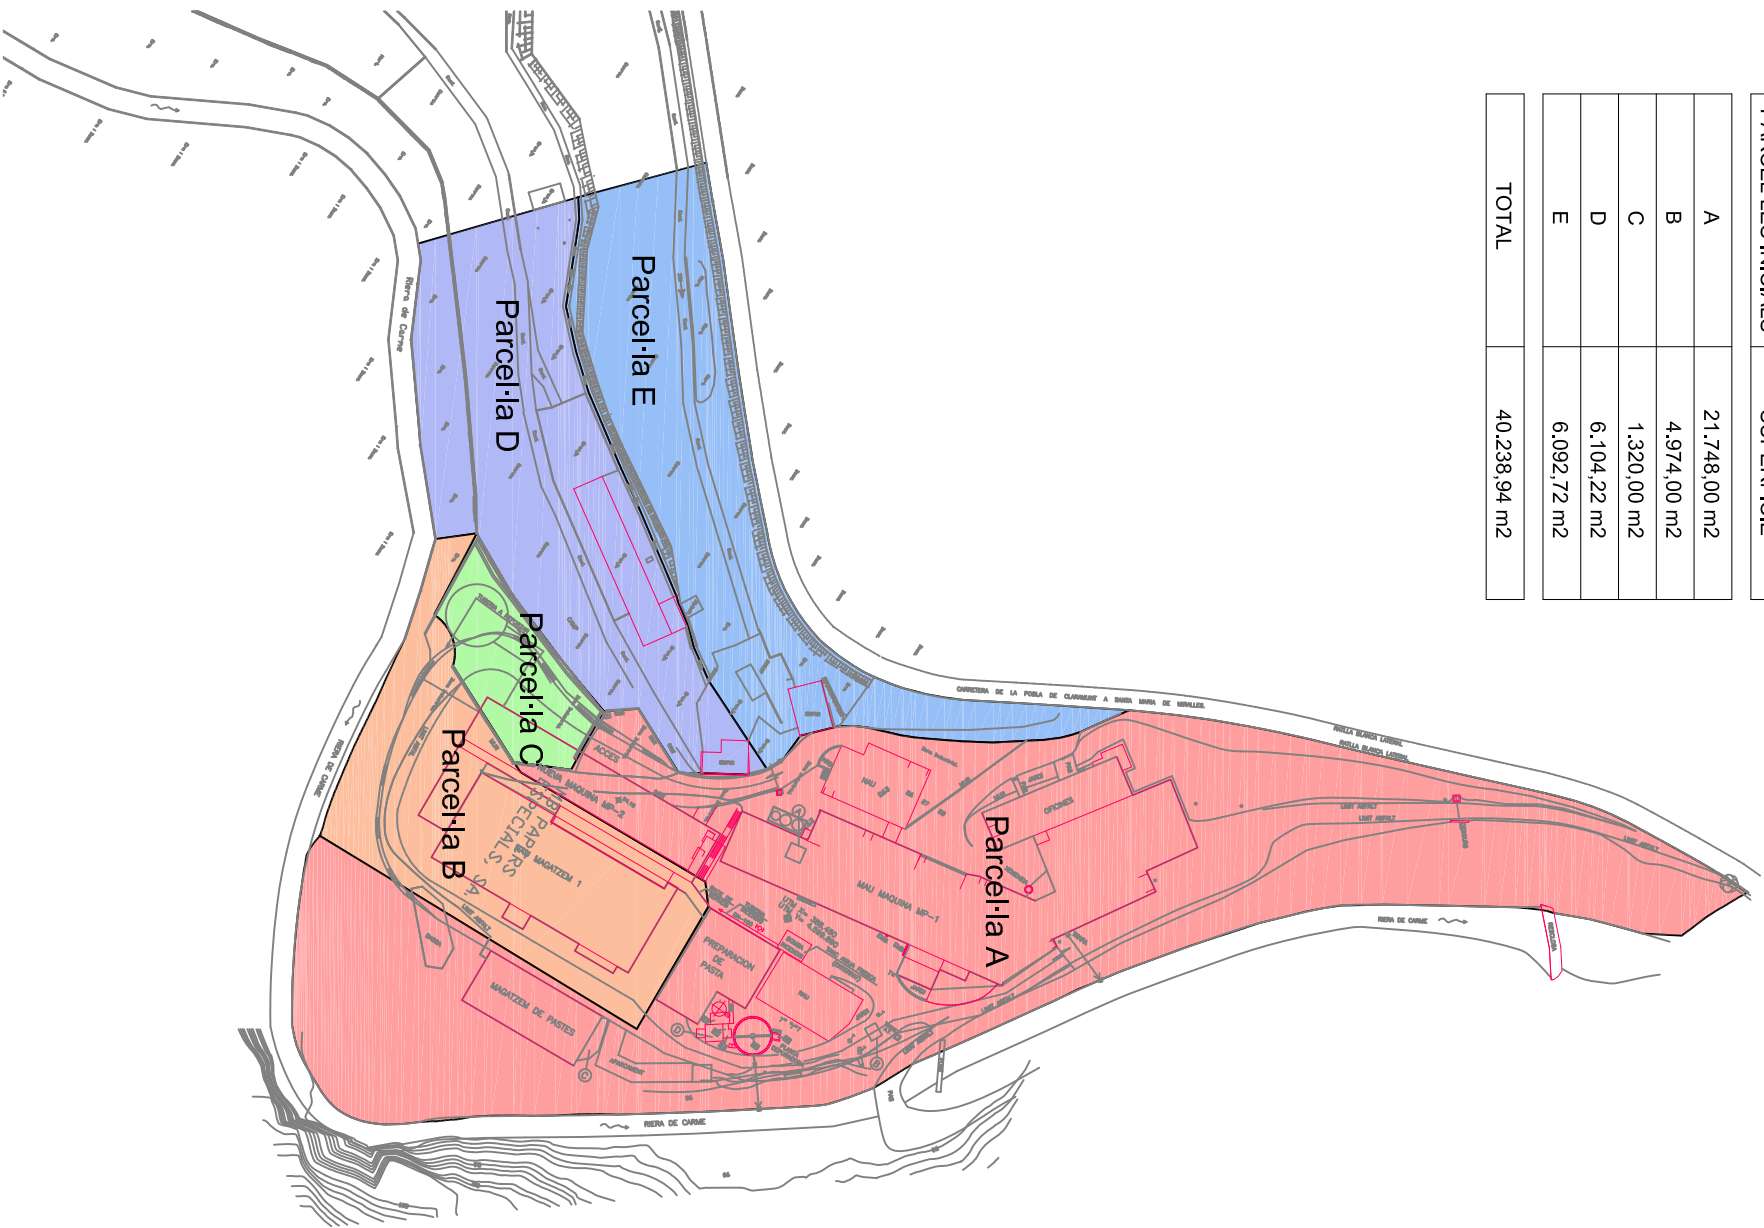

PARCEL·LES RESULTANTS	SUPERFICIE
R1	40.238,94 m <sup>2</sup>
<b>TOTAL</b>	<b>40.238,94 m<sup>2</sup></b>



PARCEL·LES INICIALS

- Zona Sud -  
ESC. 1/2000

PARCEL·LES RESULTANTS

- Zona Sud -  
ESC. 1/2000