

**PROJECTE DE REPARCEL·LACIÓ DEL POLÍGON D'ACTUACIÓ DISCONTINU DEL TEXT REFÓS DE LA MODIFICACIÓ PUNTUAL APROVAT PER LA COMISSIÓ D'URBANISME EL 29 D'ABRIL DE 2009**

**EMPLAÇAMENT**

-PARATGE DE CAL TORTI, ENTRE LA CARRETERA BV-2131 I LA RIERA DE GARMÈ (SECTOR SUD)  
-AL COSTAT DE LA CARRETERA C-244 I CONTINUACIÓ DEL C/DE SANT PROCOPI  
-LA POBLA DE CLARAMUNT- (ANOIA) BARCELONA

**REFERÈNCIA DOCUMENT**

NÚM. 05

ZONIFICACIÓ  
- Zona Nord -

ESCALA 1/1000

CODI IG/196/10

DATA ABRIL DEL 2010

**PROMOTOR**


MB PAPELES ESPECIALES, S.A.

**ARQUITECTE**

MIQUEL RAJA BORRÀS

AQUEST DOCUMENT NO ES VALID SI NO DISPOSA DE SEGELL VISAT COL·LEGIAL

LA DIRECCIÓ TÈCNICA FACULTATIVA ES RESERVA EL DRET DE MODIFICAR EL PROJECTE EN TOTA LA SEVA DIMENSIÓ

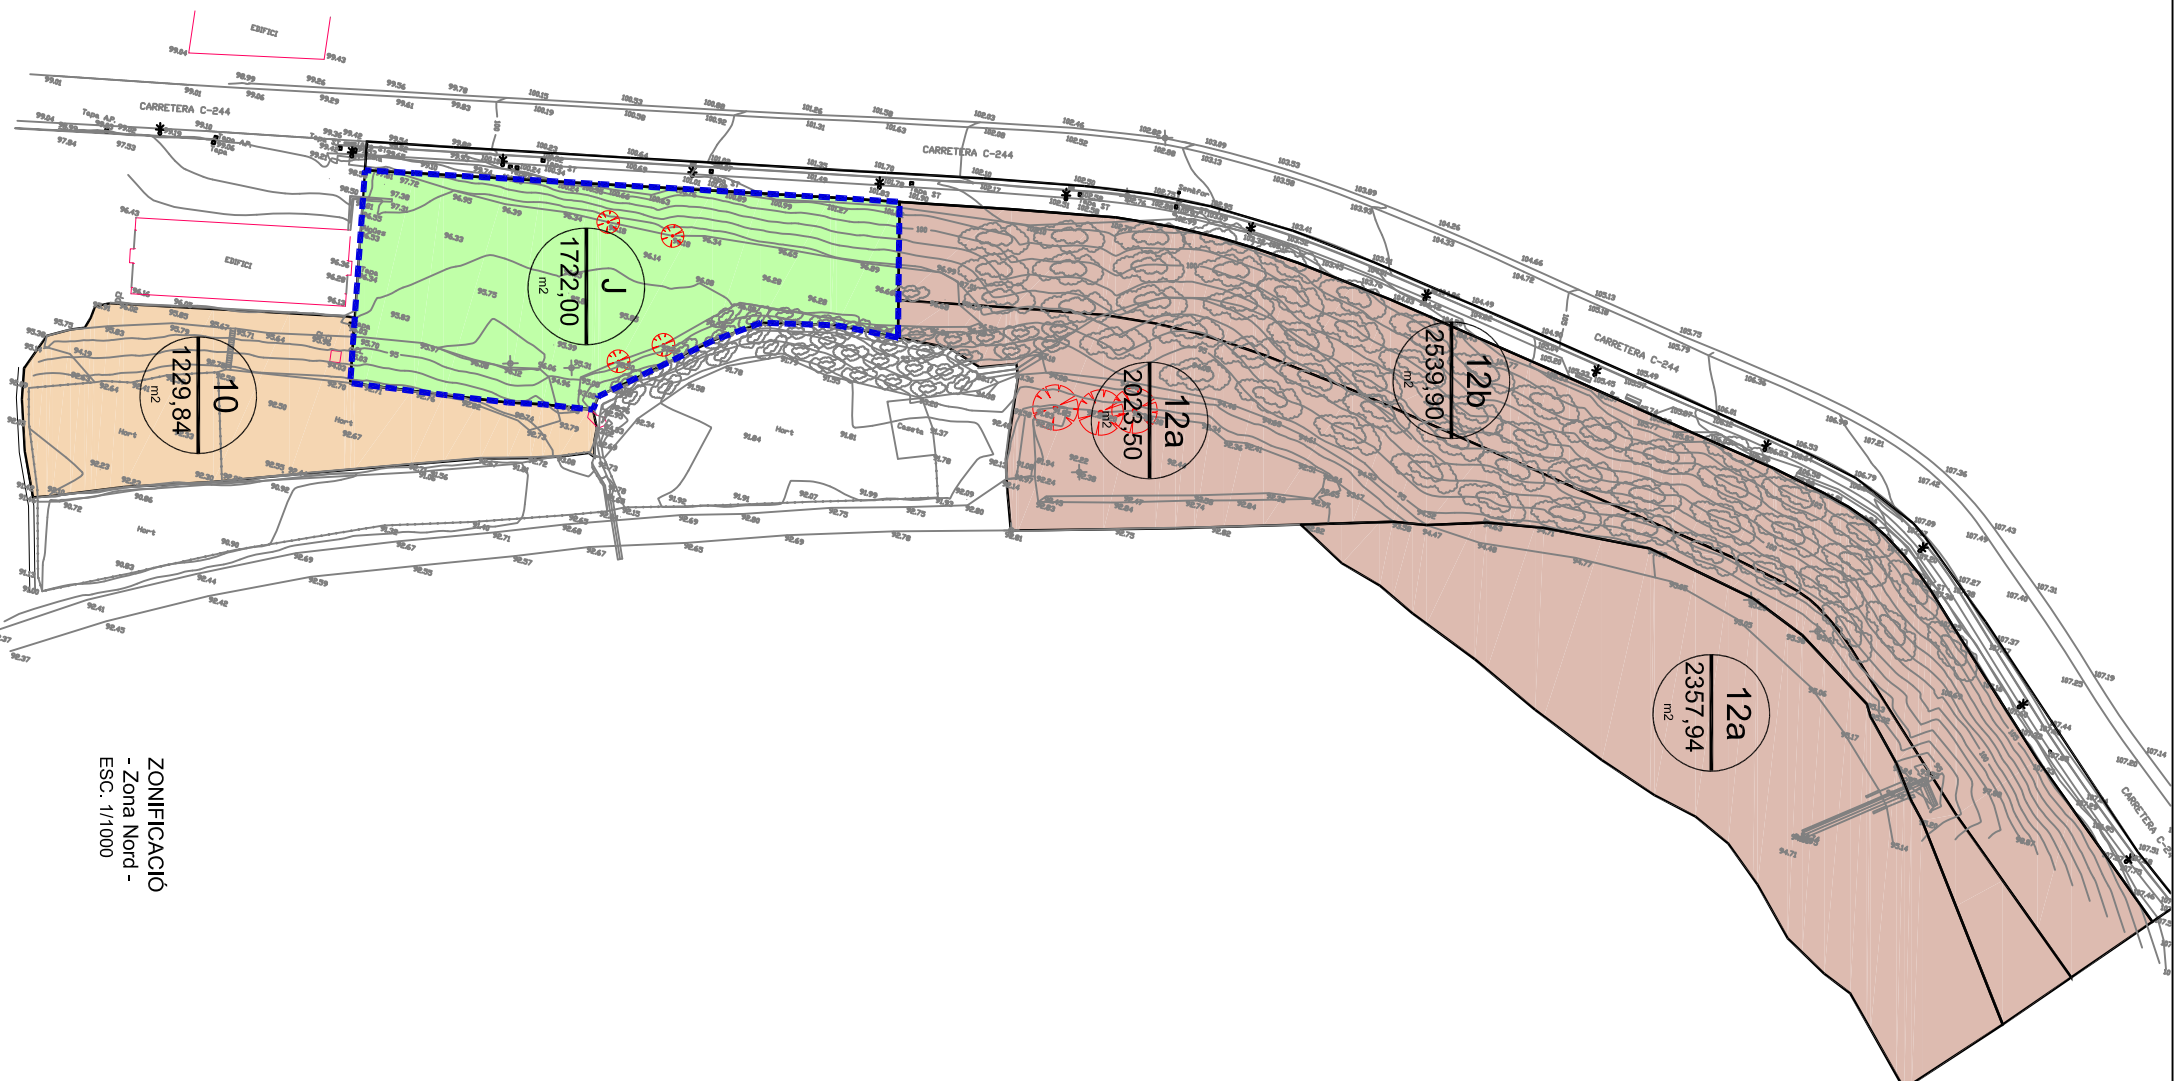

- SISTEMES**
- 12 Sòl per servituds
  - 12a Cavals
  - 12b Sistema vari
  - J Parc i jardins urbans
- ZONES**
- Sòl urbà
  - 6 Industrial
  - 6Mb Industrial Mb Papeles Especials
  - Sòl no urbanitzable
  - 9 Sòl rústic lliure permanent
  - 10 Sòl rústic protegit d'interès agrícola
  - Àmbit Sòl Urbà

ZONIFICACIÓ  
- Zona Nord -  
ESC. 1/1000