



ALÇAT EST  
E 1/100

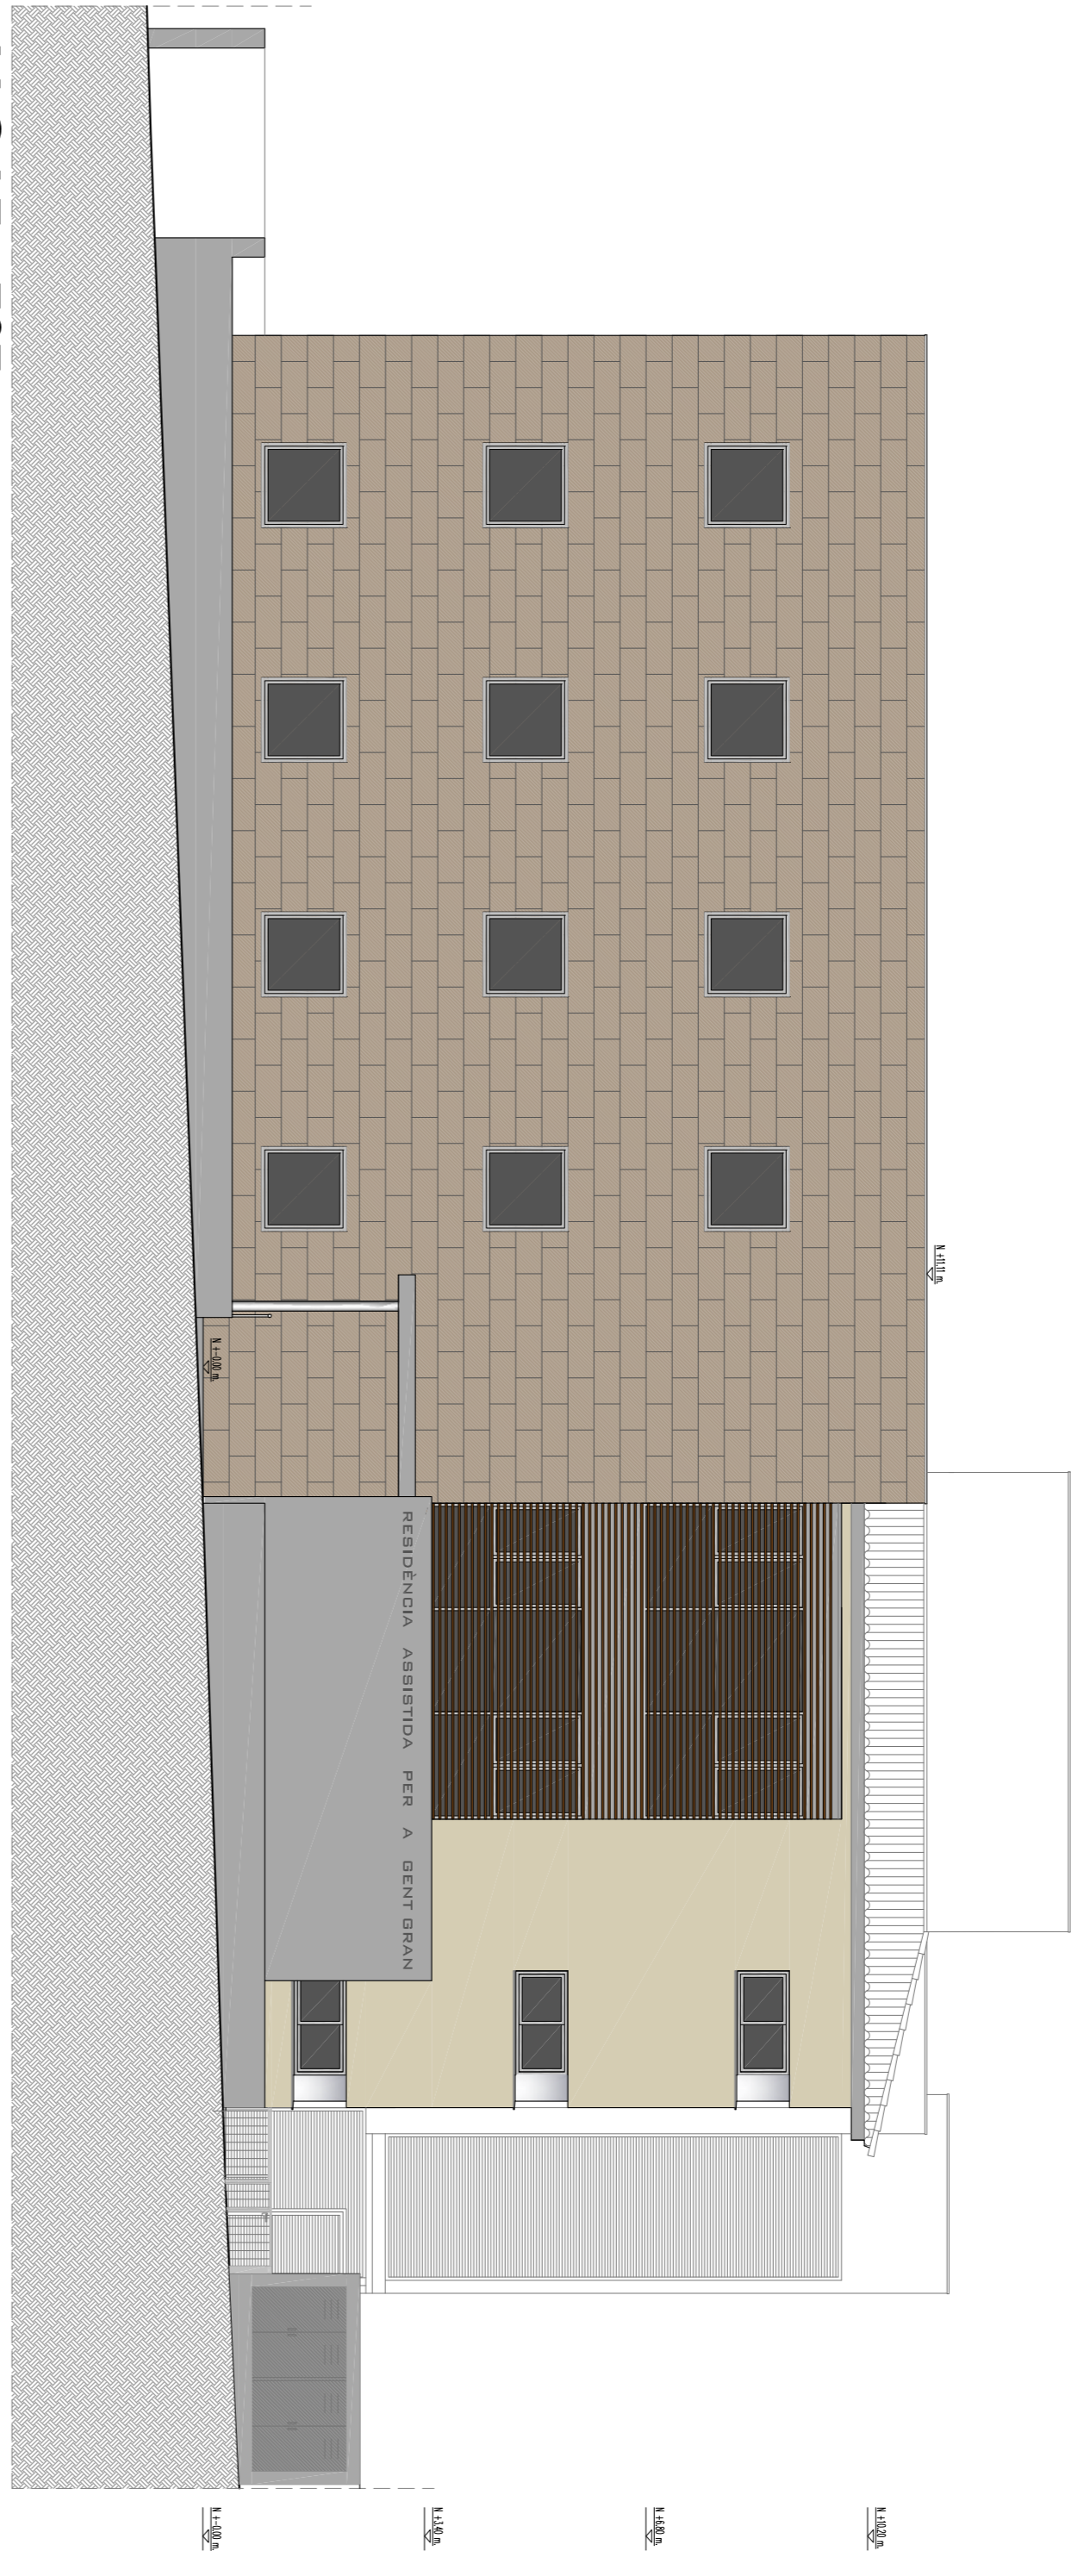


ALÇAT NORD  
E 1/100

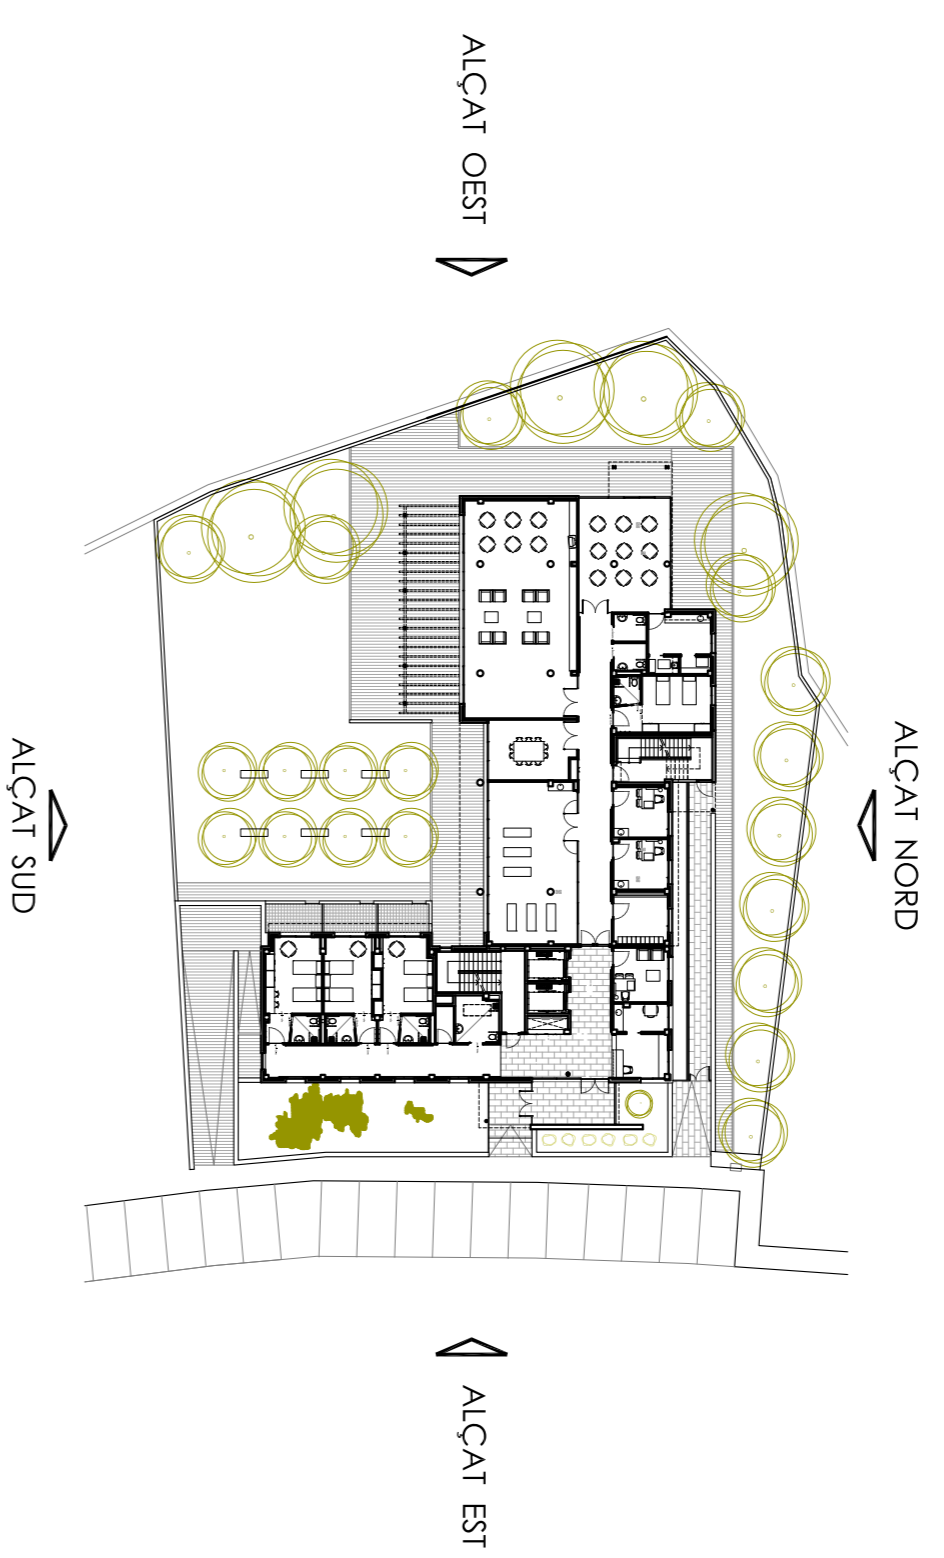


**PROECTE EXECUTIU**  
RESIDÈNCIA ASSISTIDA PER A GENT GRAN

CINARIE GURIE - PARCELA 8 D  
URBANITZACIÓ "CAN GALAN" SECTOR S-1  
08787 - LA POBLA DE CLARAMUNT, ANOIA

Ferran Mateu i Soler  
arquitecte

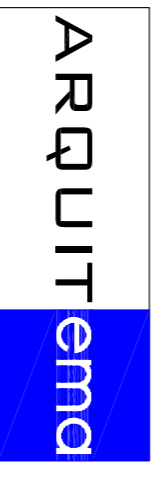

TOPÈRNIC, 94. E-11, 5ª, 08006, BARCELONA  
Tel.: 93 202 72801, Fax: 93 209 7339  
arquitema@arquitema.com  
www.arquitema.com

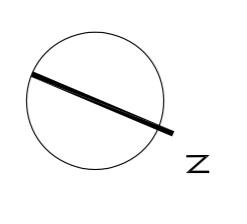

Plànol	Numero de plànol
ALÇAT NORD ALÇAT EST	A-09
COTES	Escala
XII-2007	1:100
	Data
	XII-2007

Per endreçar: de:  
AJUNTAMENT DE LA POBLA DE CLARAMUNT  
BARCELONA

La Pobla de Claramunt

NIF: P-0816400-F  
AV. DE CATALUNYA, 16  
08787 LA POBLA DE CLARAMUNT