

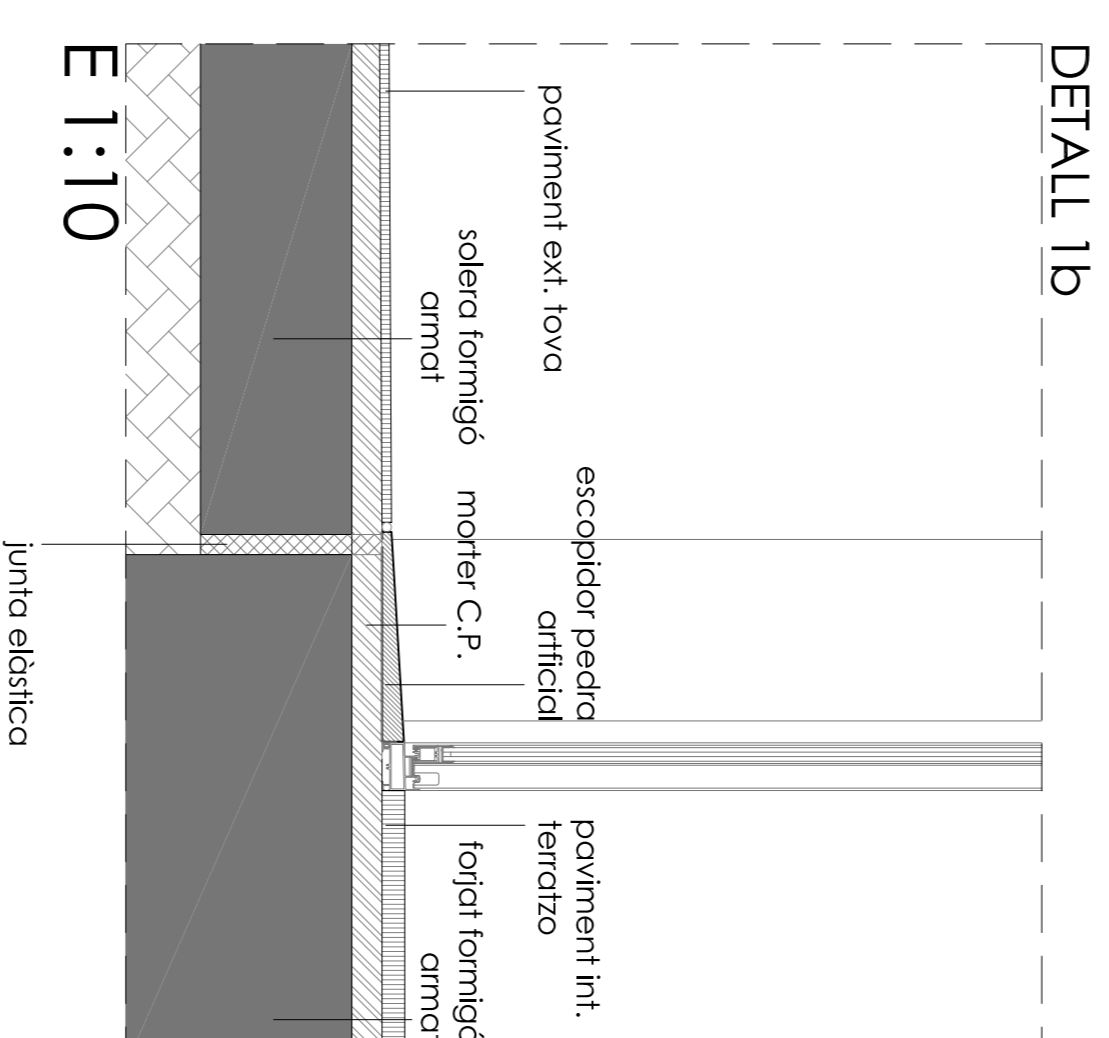
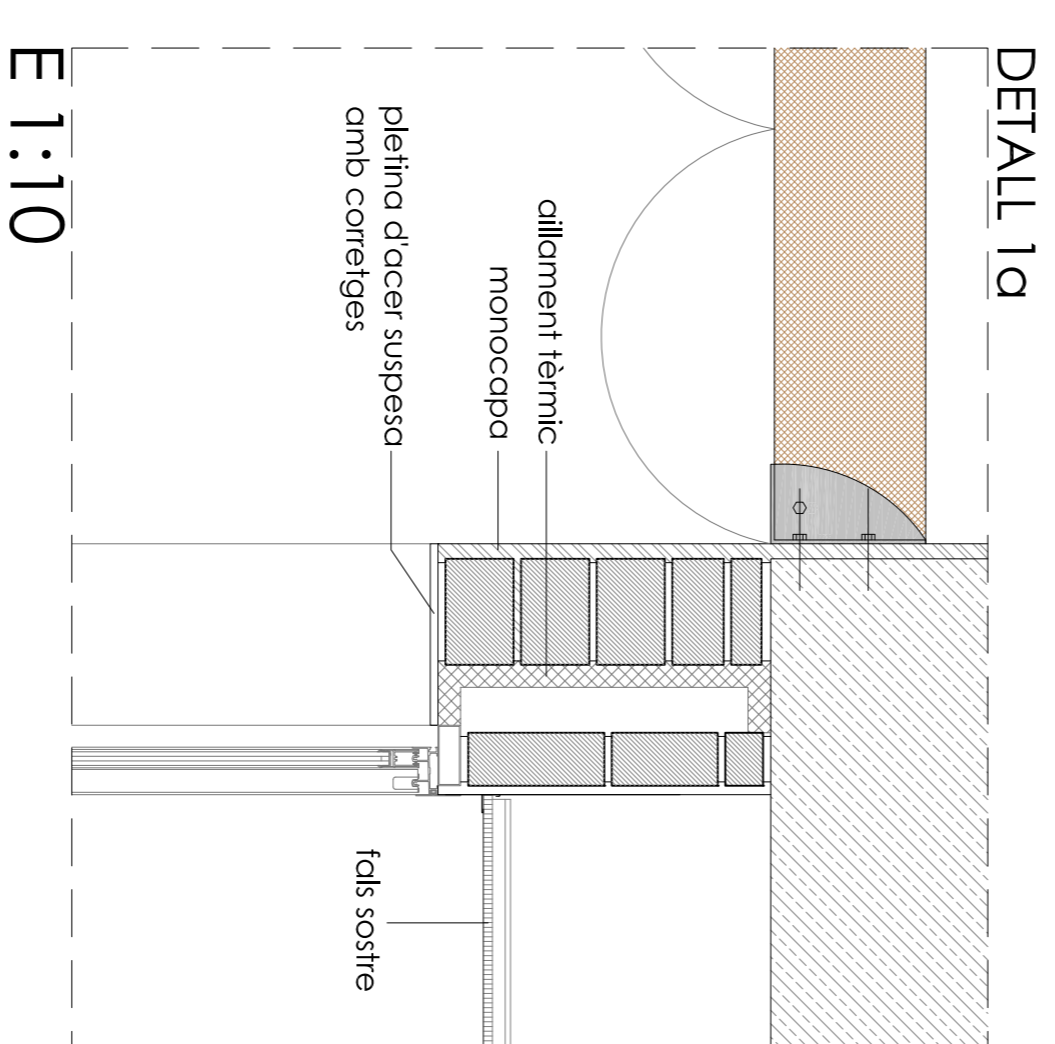
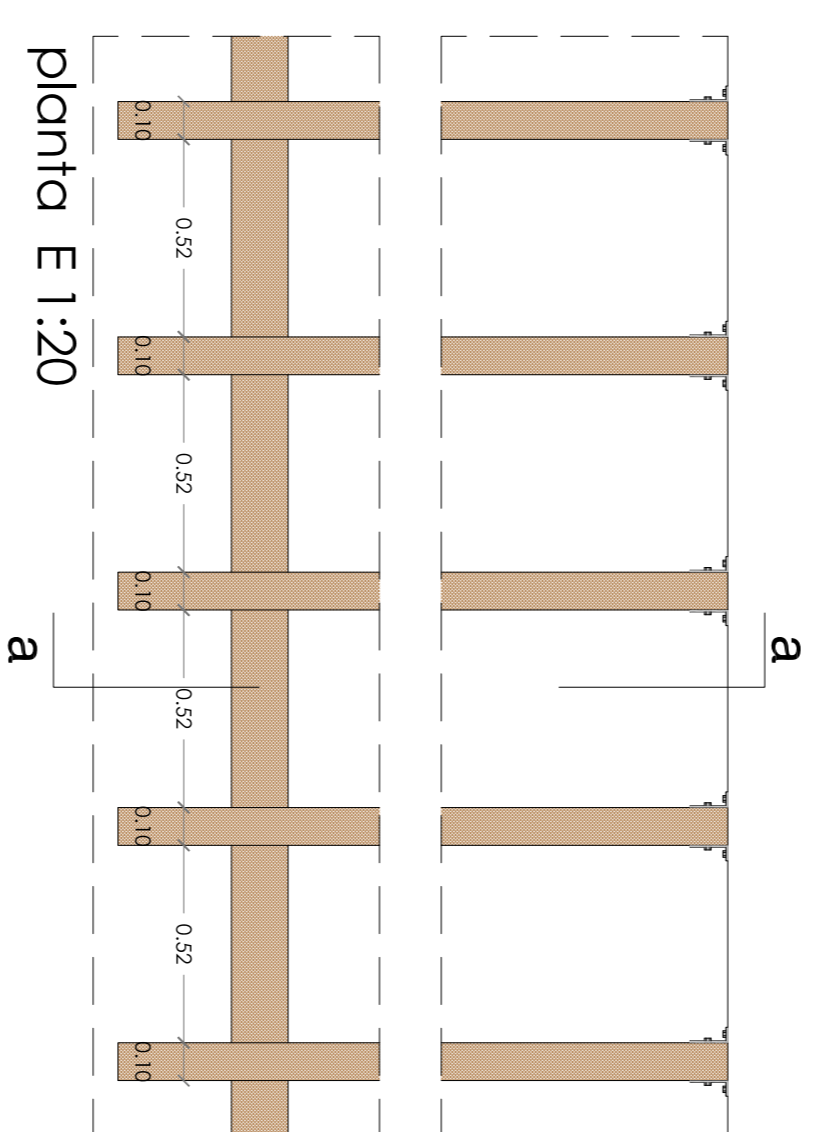


DETALL 1 - PÈRGOLA

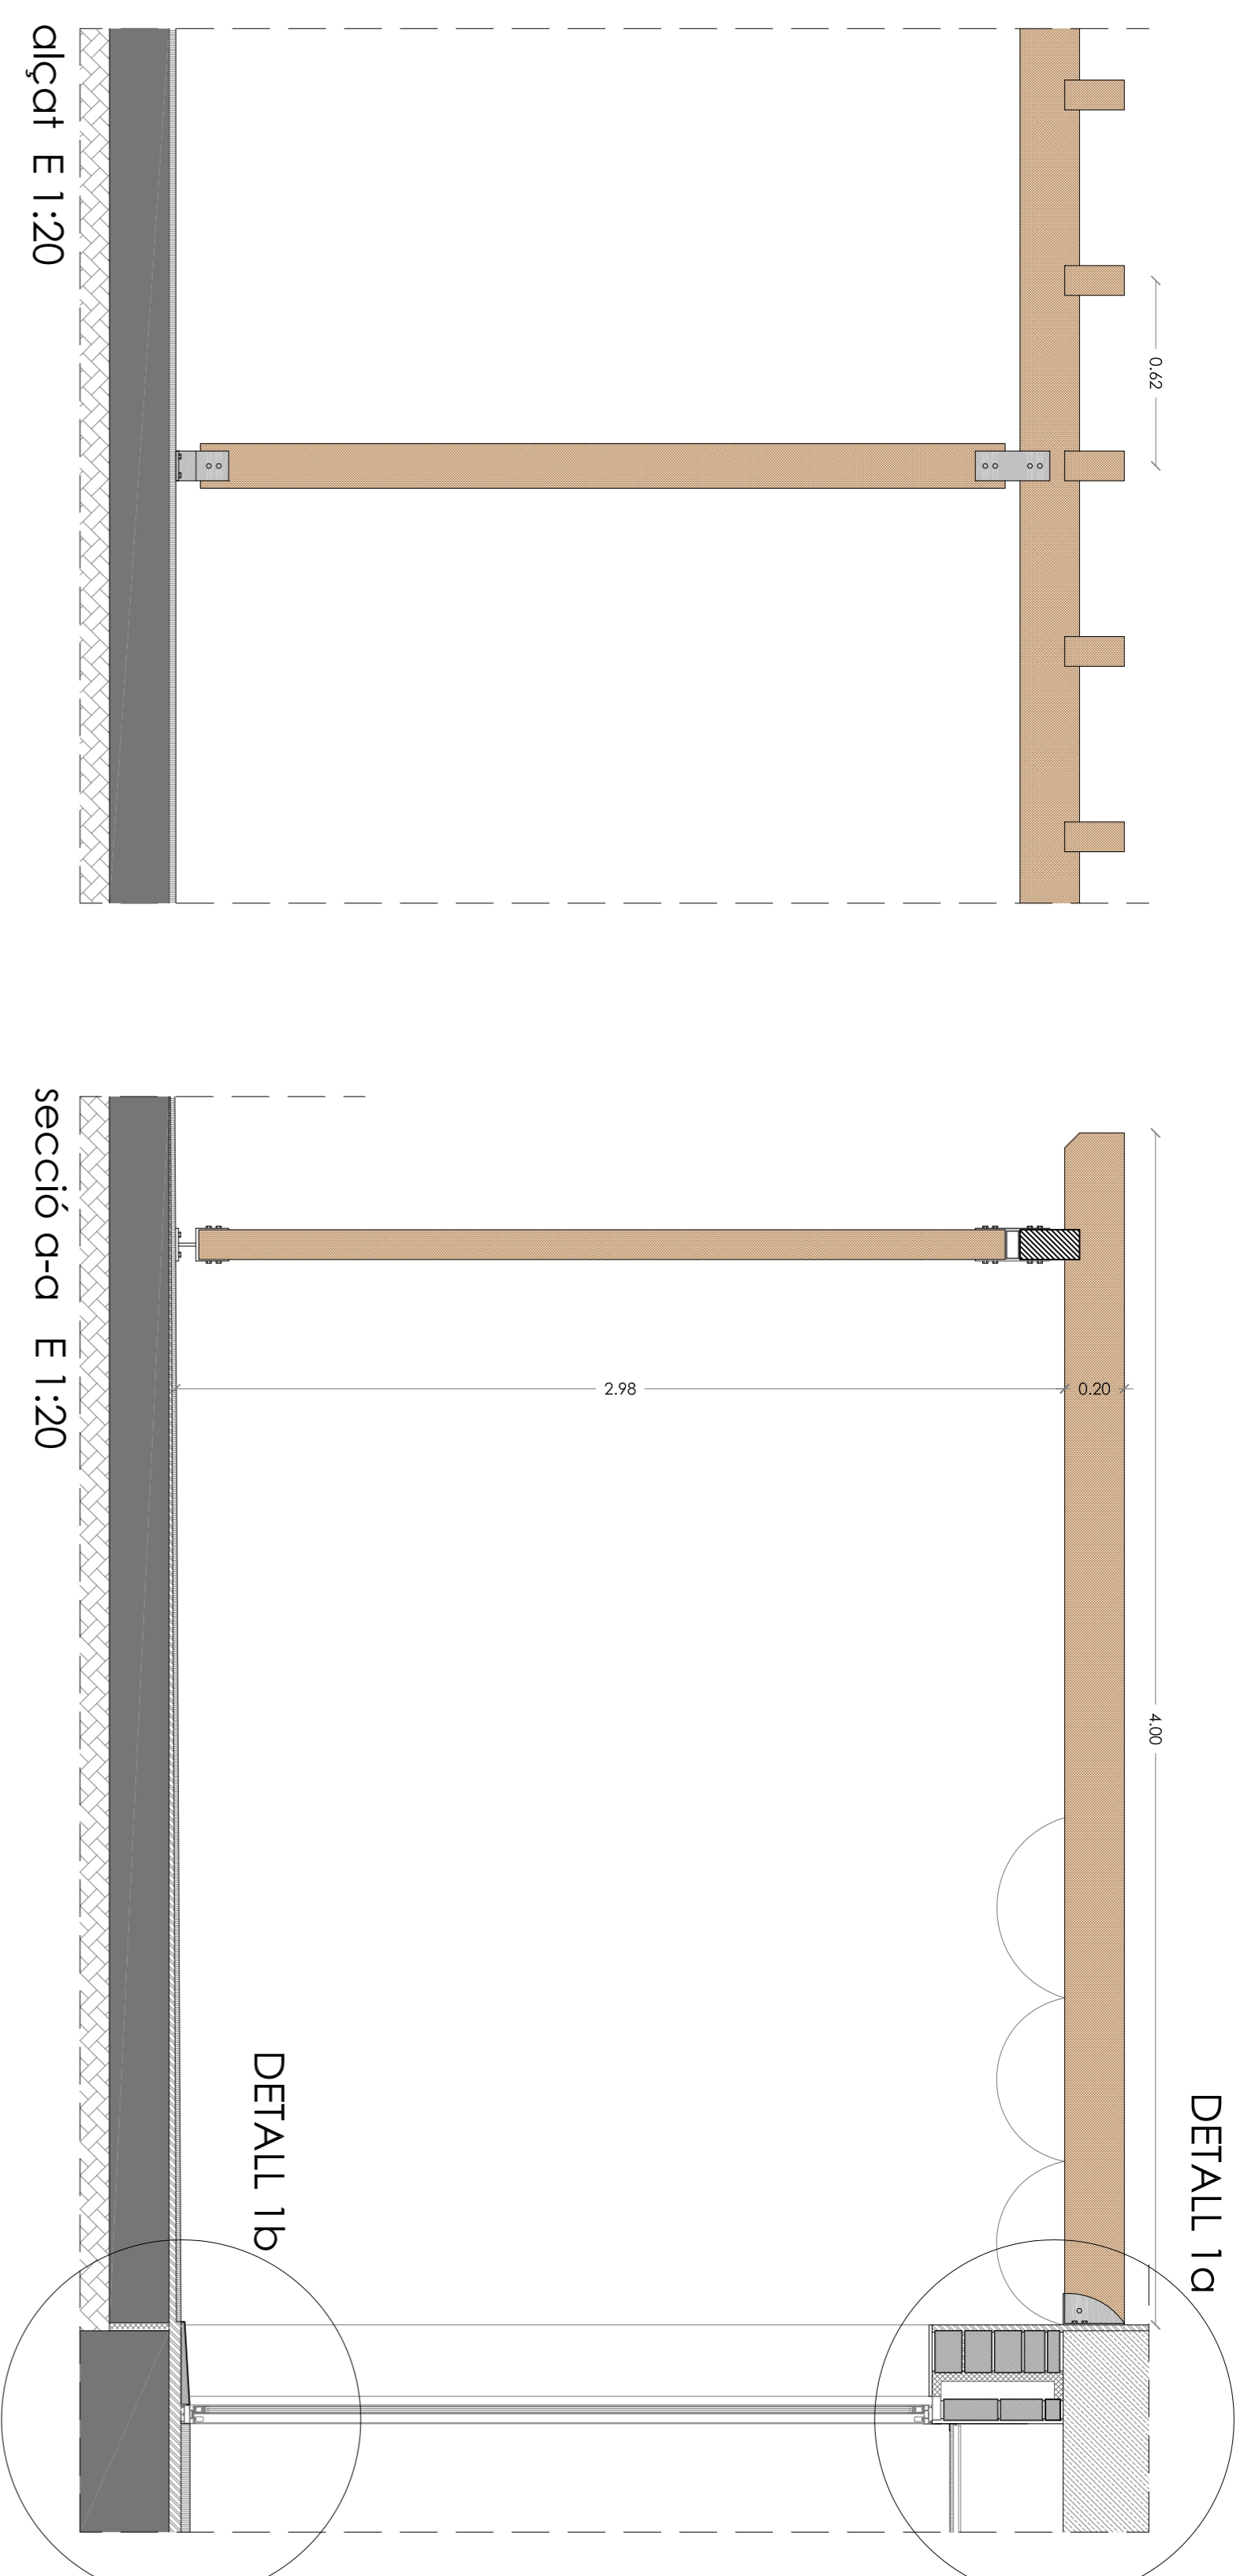


DETALL 2 - TEULADA

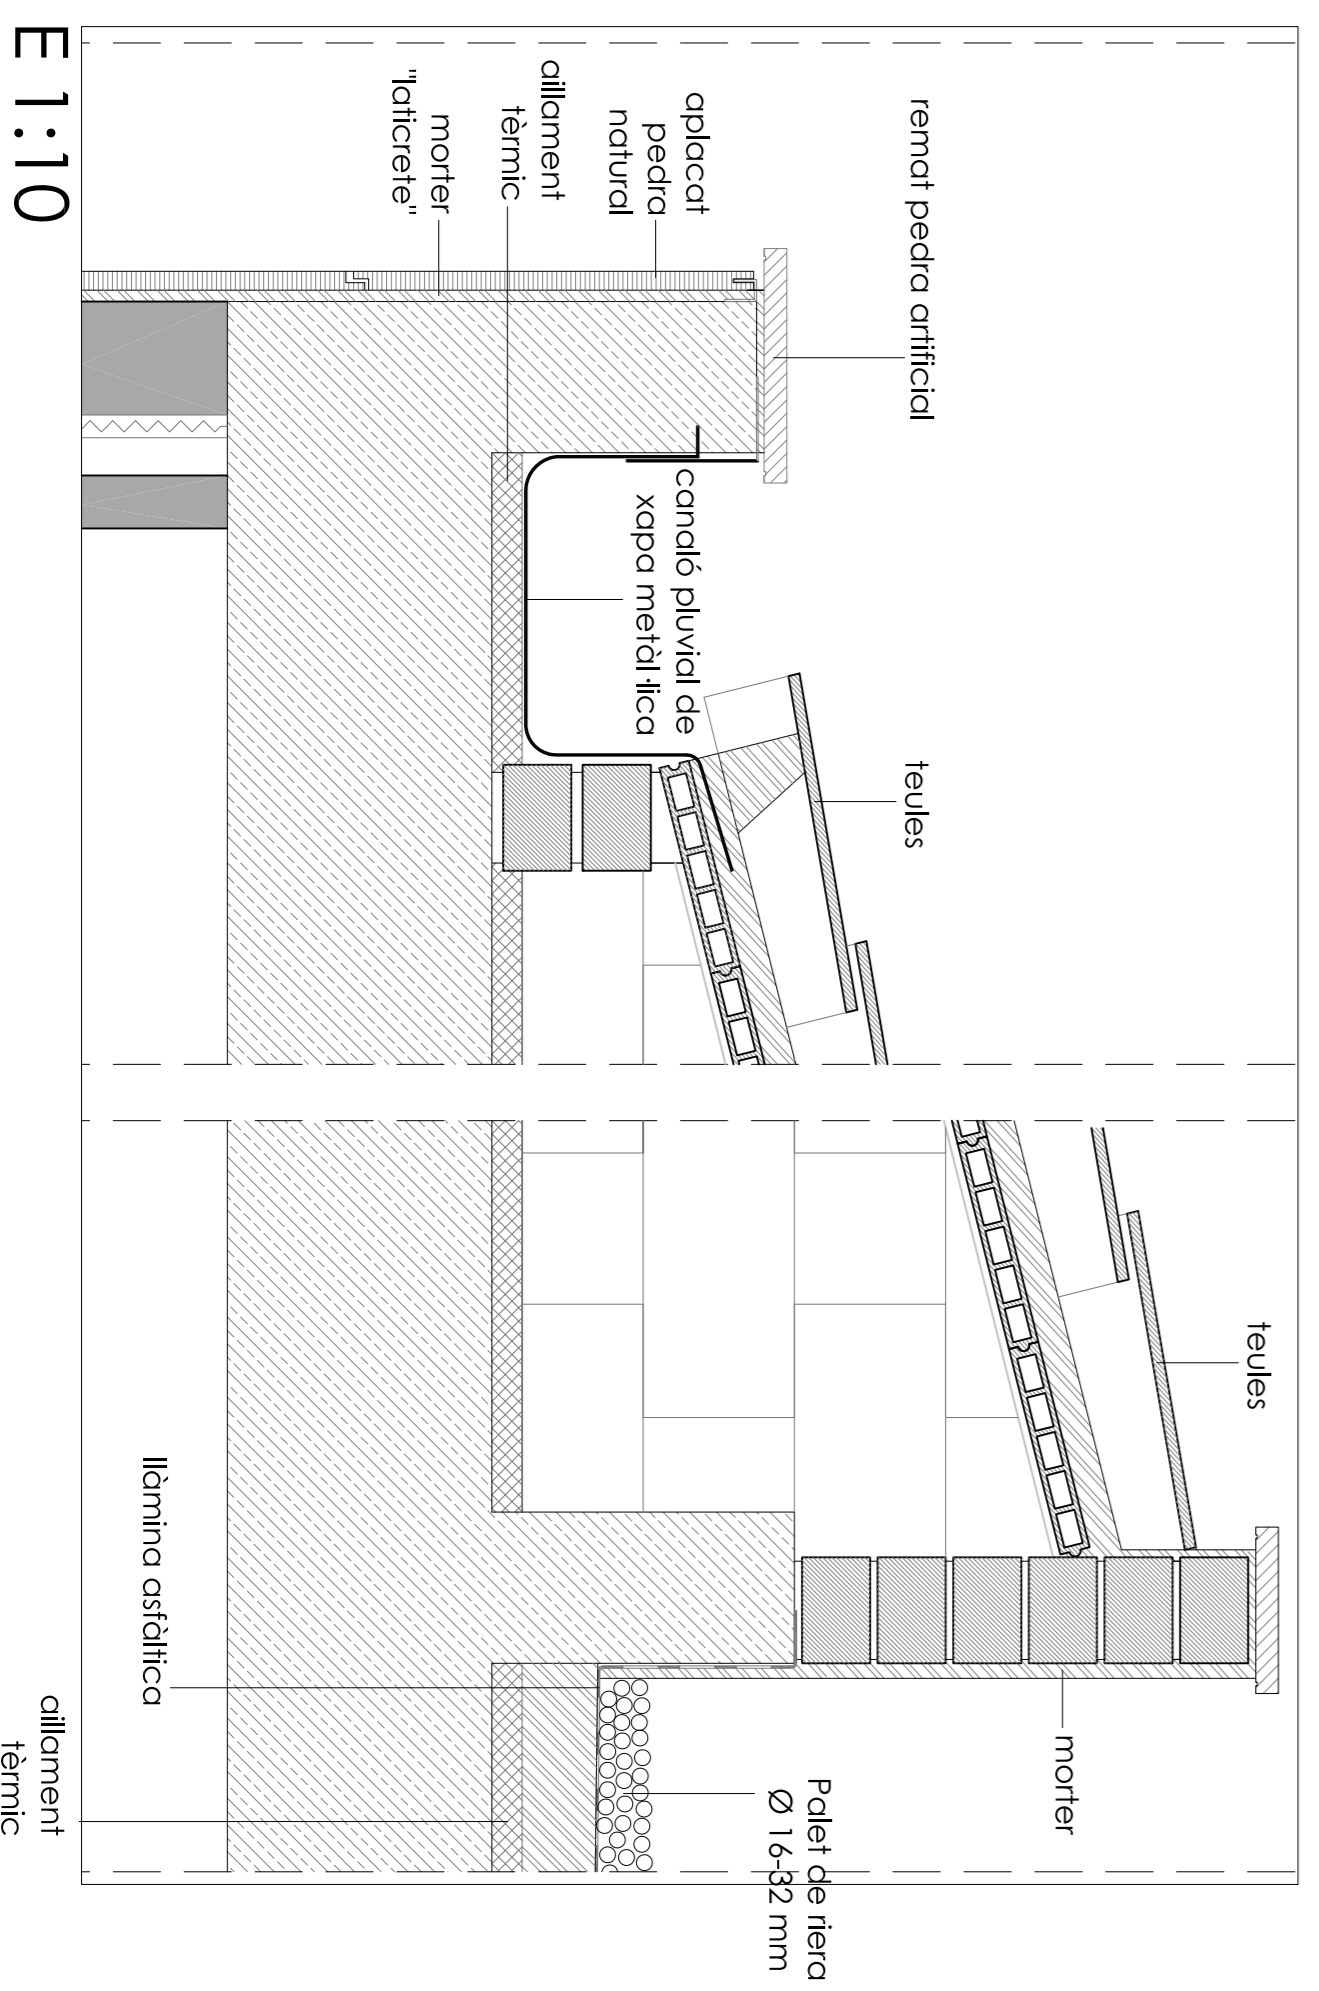

DETALL 2

DETALL 1

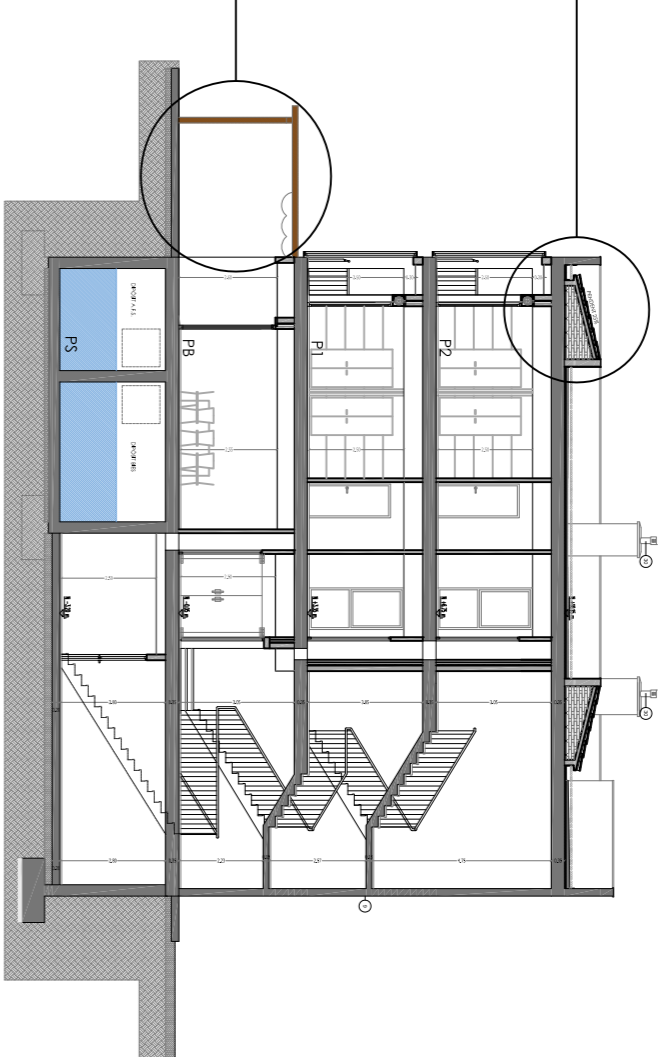

PROJECTE EXECUTIU

RESIDÈNCIA ASSISTIDA PER A GENT GRAN

CINARIE GURIE - PARCELA 8 D
URBANITZACIÓ "CAN GALAN" SECTOR S-1
08787 - LA POBLA DE CLARAMUNT, ANOIA

Ferran Mateu i Soler
arquitecte

ARQUITEMA

TOPÈRNIC, 94. EHL, 3*, 08006 BARCELONA
Tel.: 93 202 72801 Fax: 93 209 7339
arquitema@arquitema.com
www.arquitema.com

Vísat

Orientado

Platol

Numero de planol

A-16

DETALLS
CONSTRUCTIUS

Escala
1:10
1:20

Data
XII-2007

Per endreçar de:

AJUNTAMENT DE LA POBLA DE CLARAMUNT
BARCELONA

**La Pobla
de Claramunt**

NIF: P-0816400-F
AV. DE CATALUNYA, 16
08787 LA POBLA DE CLARAMUNT